


<パンゲア・ギャラリースペース見取り図>

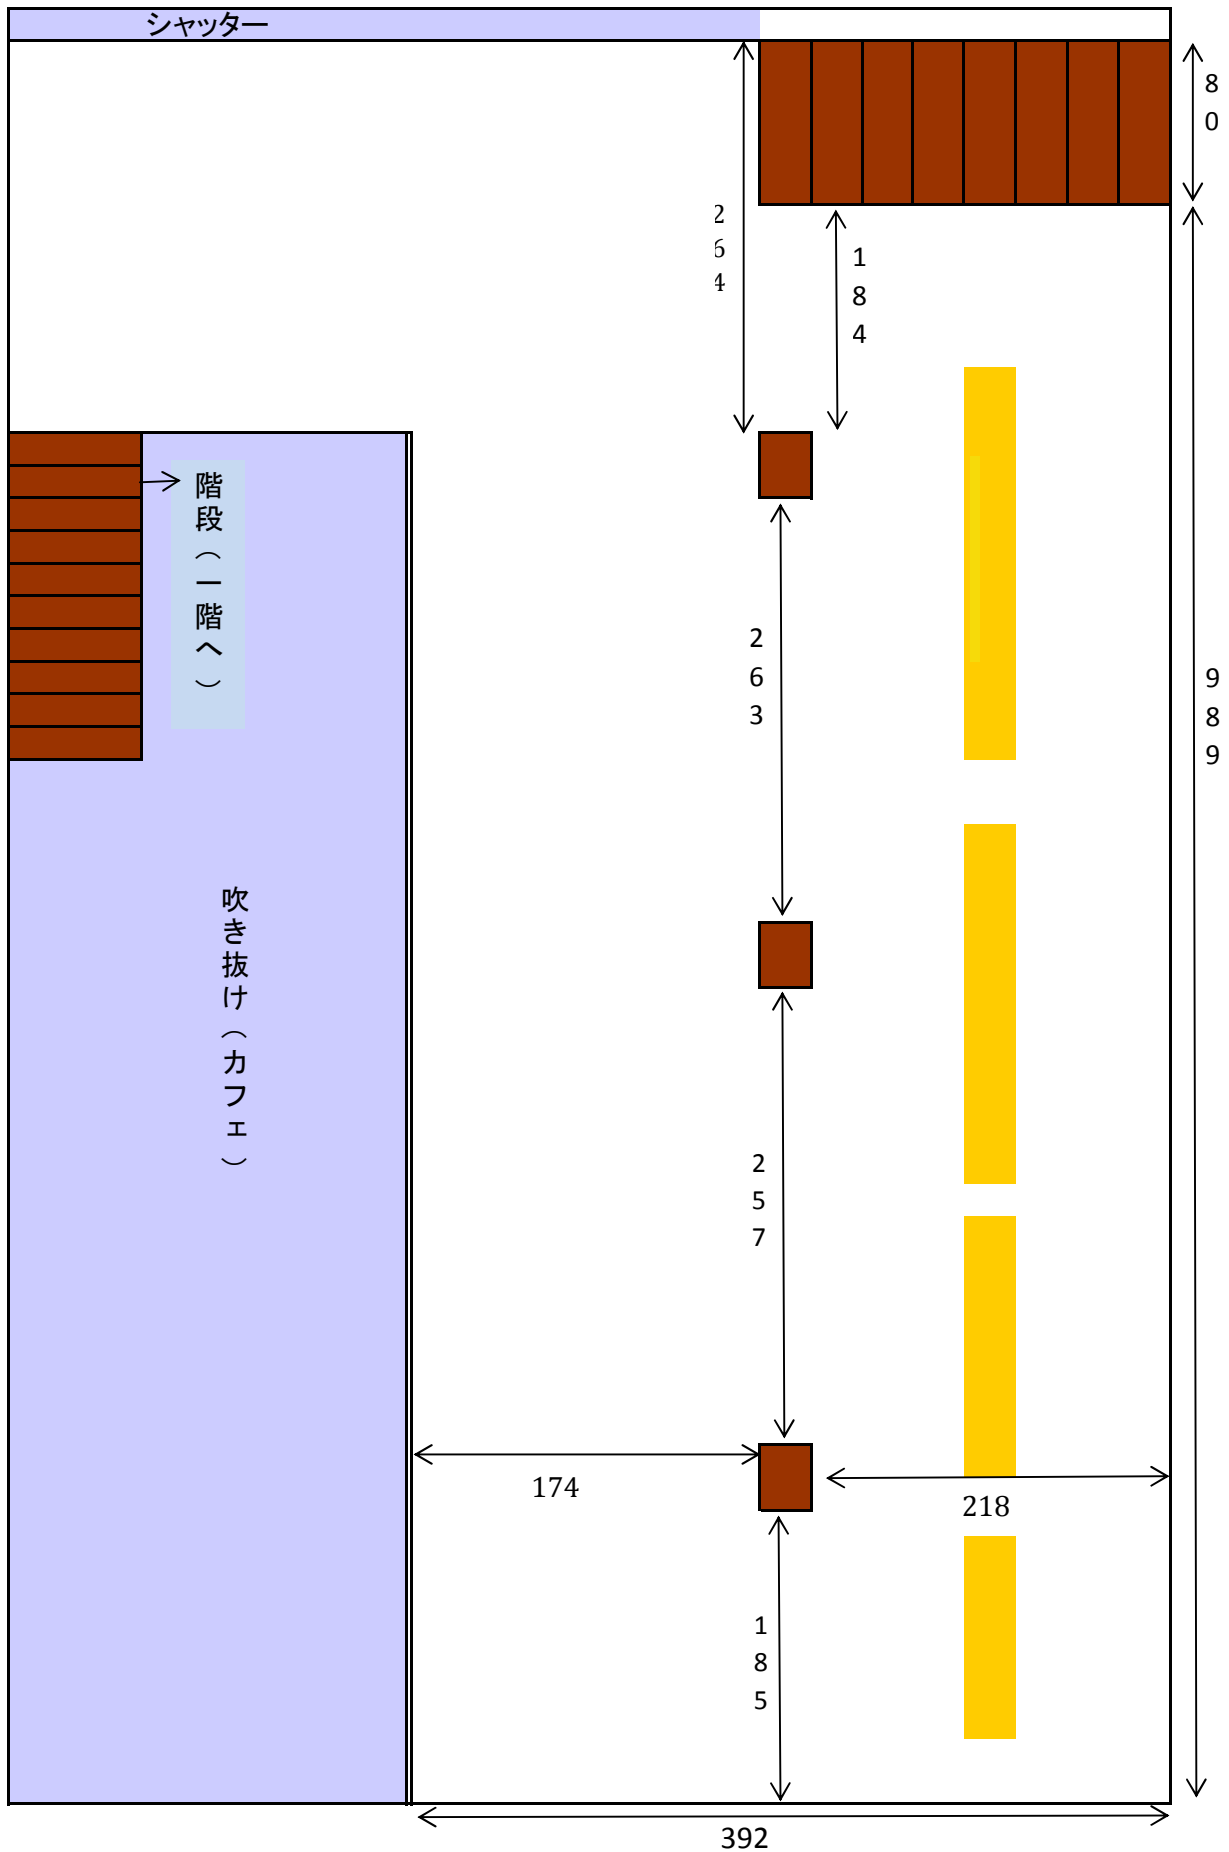

ライトレール

* 床→天井高さ・・・255cm